

住 民 の 皆 様 へ

猿 弘 村 長 伊 藤 浩 一
(公 印 省 略)

村道の規制についてのお知らせ

日頃から猿弘村の道路事業について、何かとご協力いただき厚くお礼申し上げます。
この度、浜鬼志別地区（下記位置図参照）にて道路工事のため、一部区間を規制しますのでお知らせいたします。工事期間中は片側交互通行での作業や、部分的に通行止めを行いながら作業しますので、通行の際には迂回して頂きますようお願いいたします。
交通規制や重機などによる騒音・振動等、何かとご不便・ご迷惑をお掛けしますが、皆様のご理解・ご協力のほど、よろしくお願いたします。

記


- | | | |
|---------|------------------------------------|----------------|
| ① 路線名 | 浜鬼志別市街5号線（道道豊富猿弘線から交差点まで） | |
| ② 工事内容 | 道路改良舗装 L=110.12m W=9.0m（車道 W=6.0m） | |
| ③ 工事期間 | 令和7年11月12日まで（工事が終了しだい、解放いたします。） | |
| ④ 場 所 | 位置図参照 | |
| ⑤ 受 注 者 | 吉岡・福永 経常建設共同企業体
代表者 有限会社 吉岡組 | 電話：2 - 3 6 1 3 |
| ⑥ 発 注 者 | 猿弘村 建設課 土木建築係 | 電話：2 - 3 1 3 5 |

位 置 図




※ お気づきの点がございましたら、役場建設課または施工業者までご連絡下さい。

計画平面図

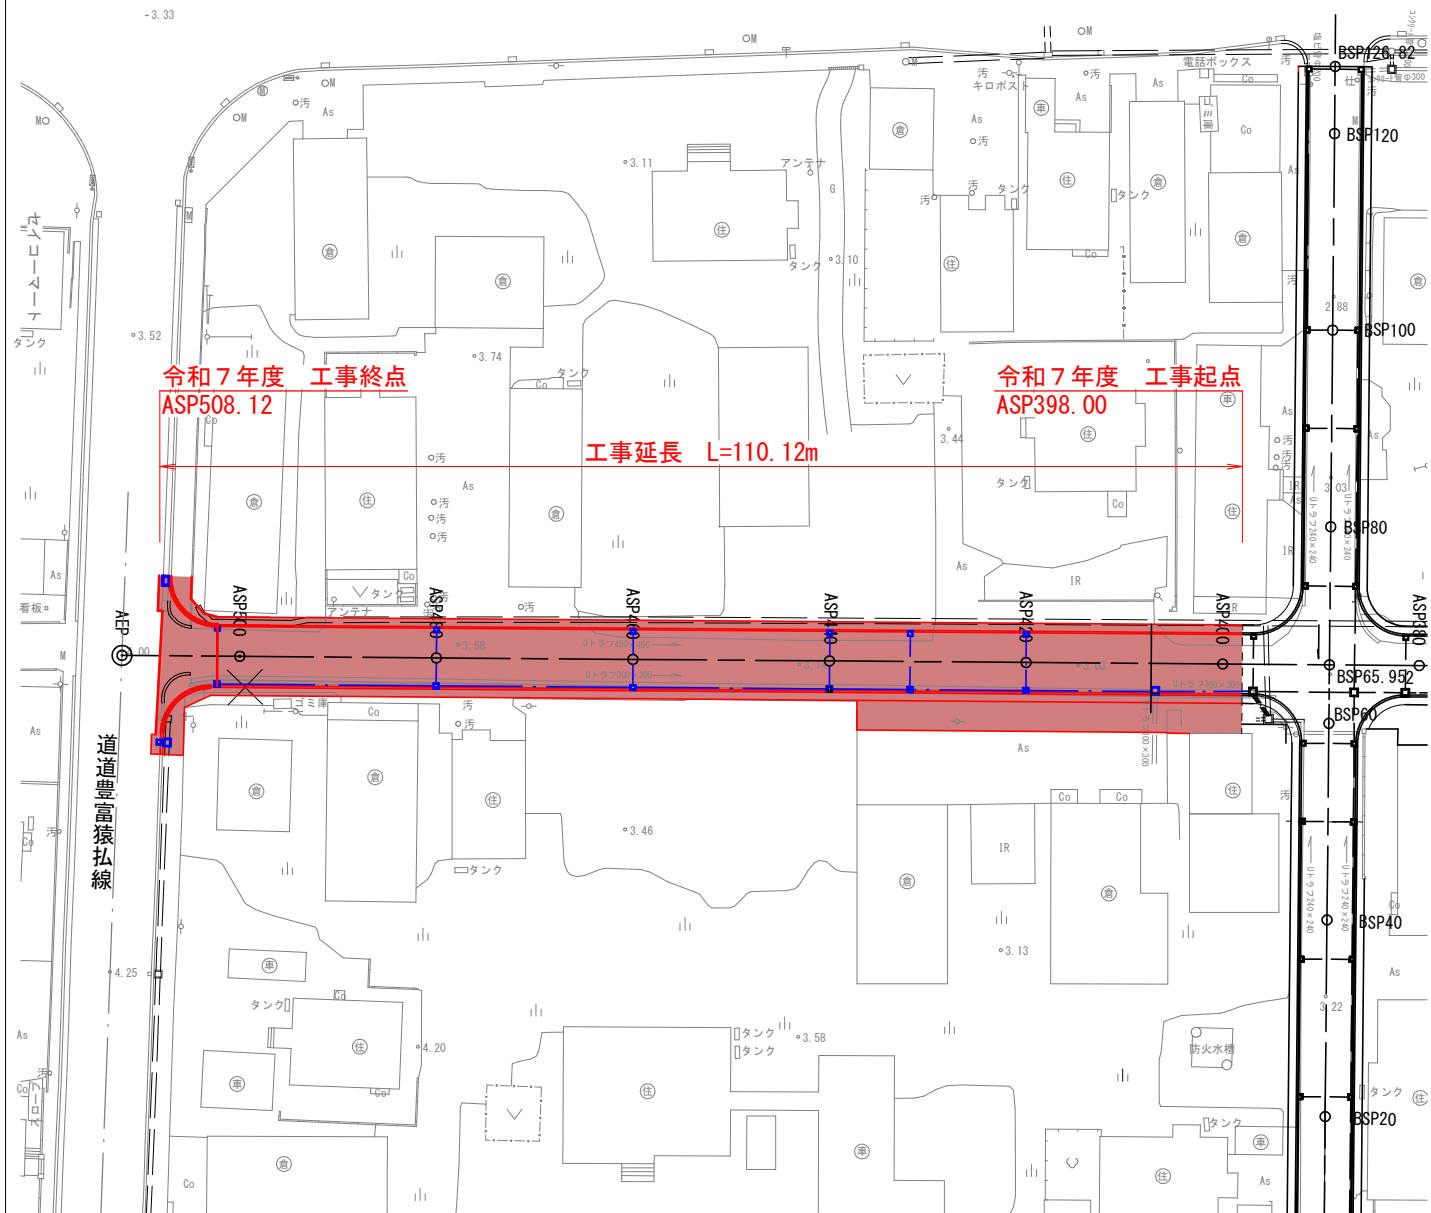

土工定規図

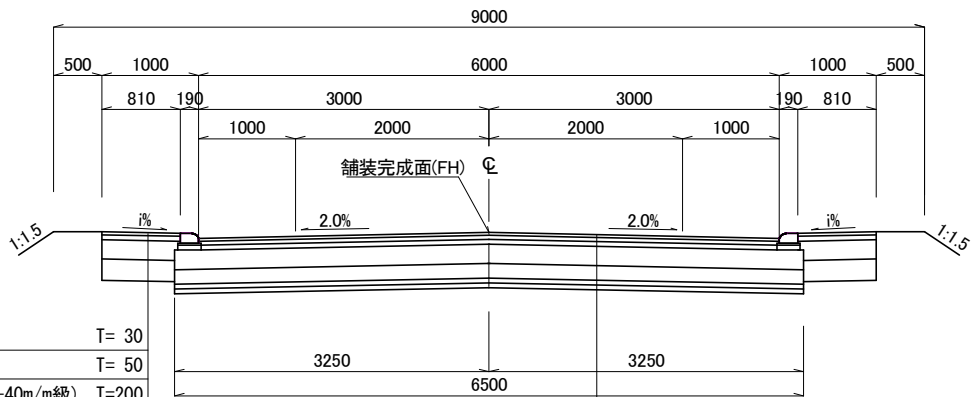

細粒度アスコン	T= 30
アス安定処理	T= 50
下層路盤工(切込砂利0-40m/m級)	T=200
凍上抑制層 砂	T=220

密粒度アスコン	T= 30
粗粒度アスコン	T= 40
アス安定処理	T= 50
下層路盤工(切込砂利0-40m/m級)	T=200
調整層 砂	T=150
土木用高性能断熱材	T= 50
敷 砂	T= 50
Σ=570	